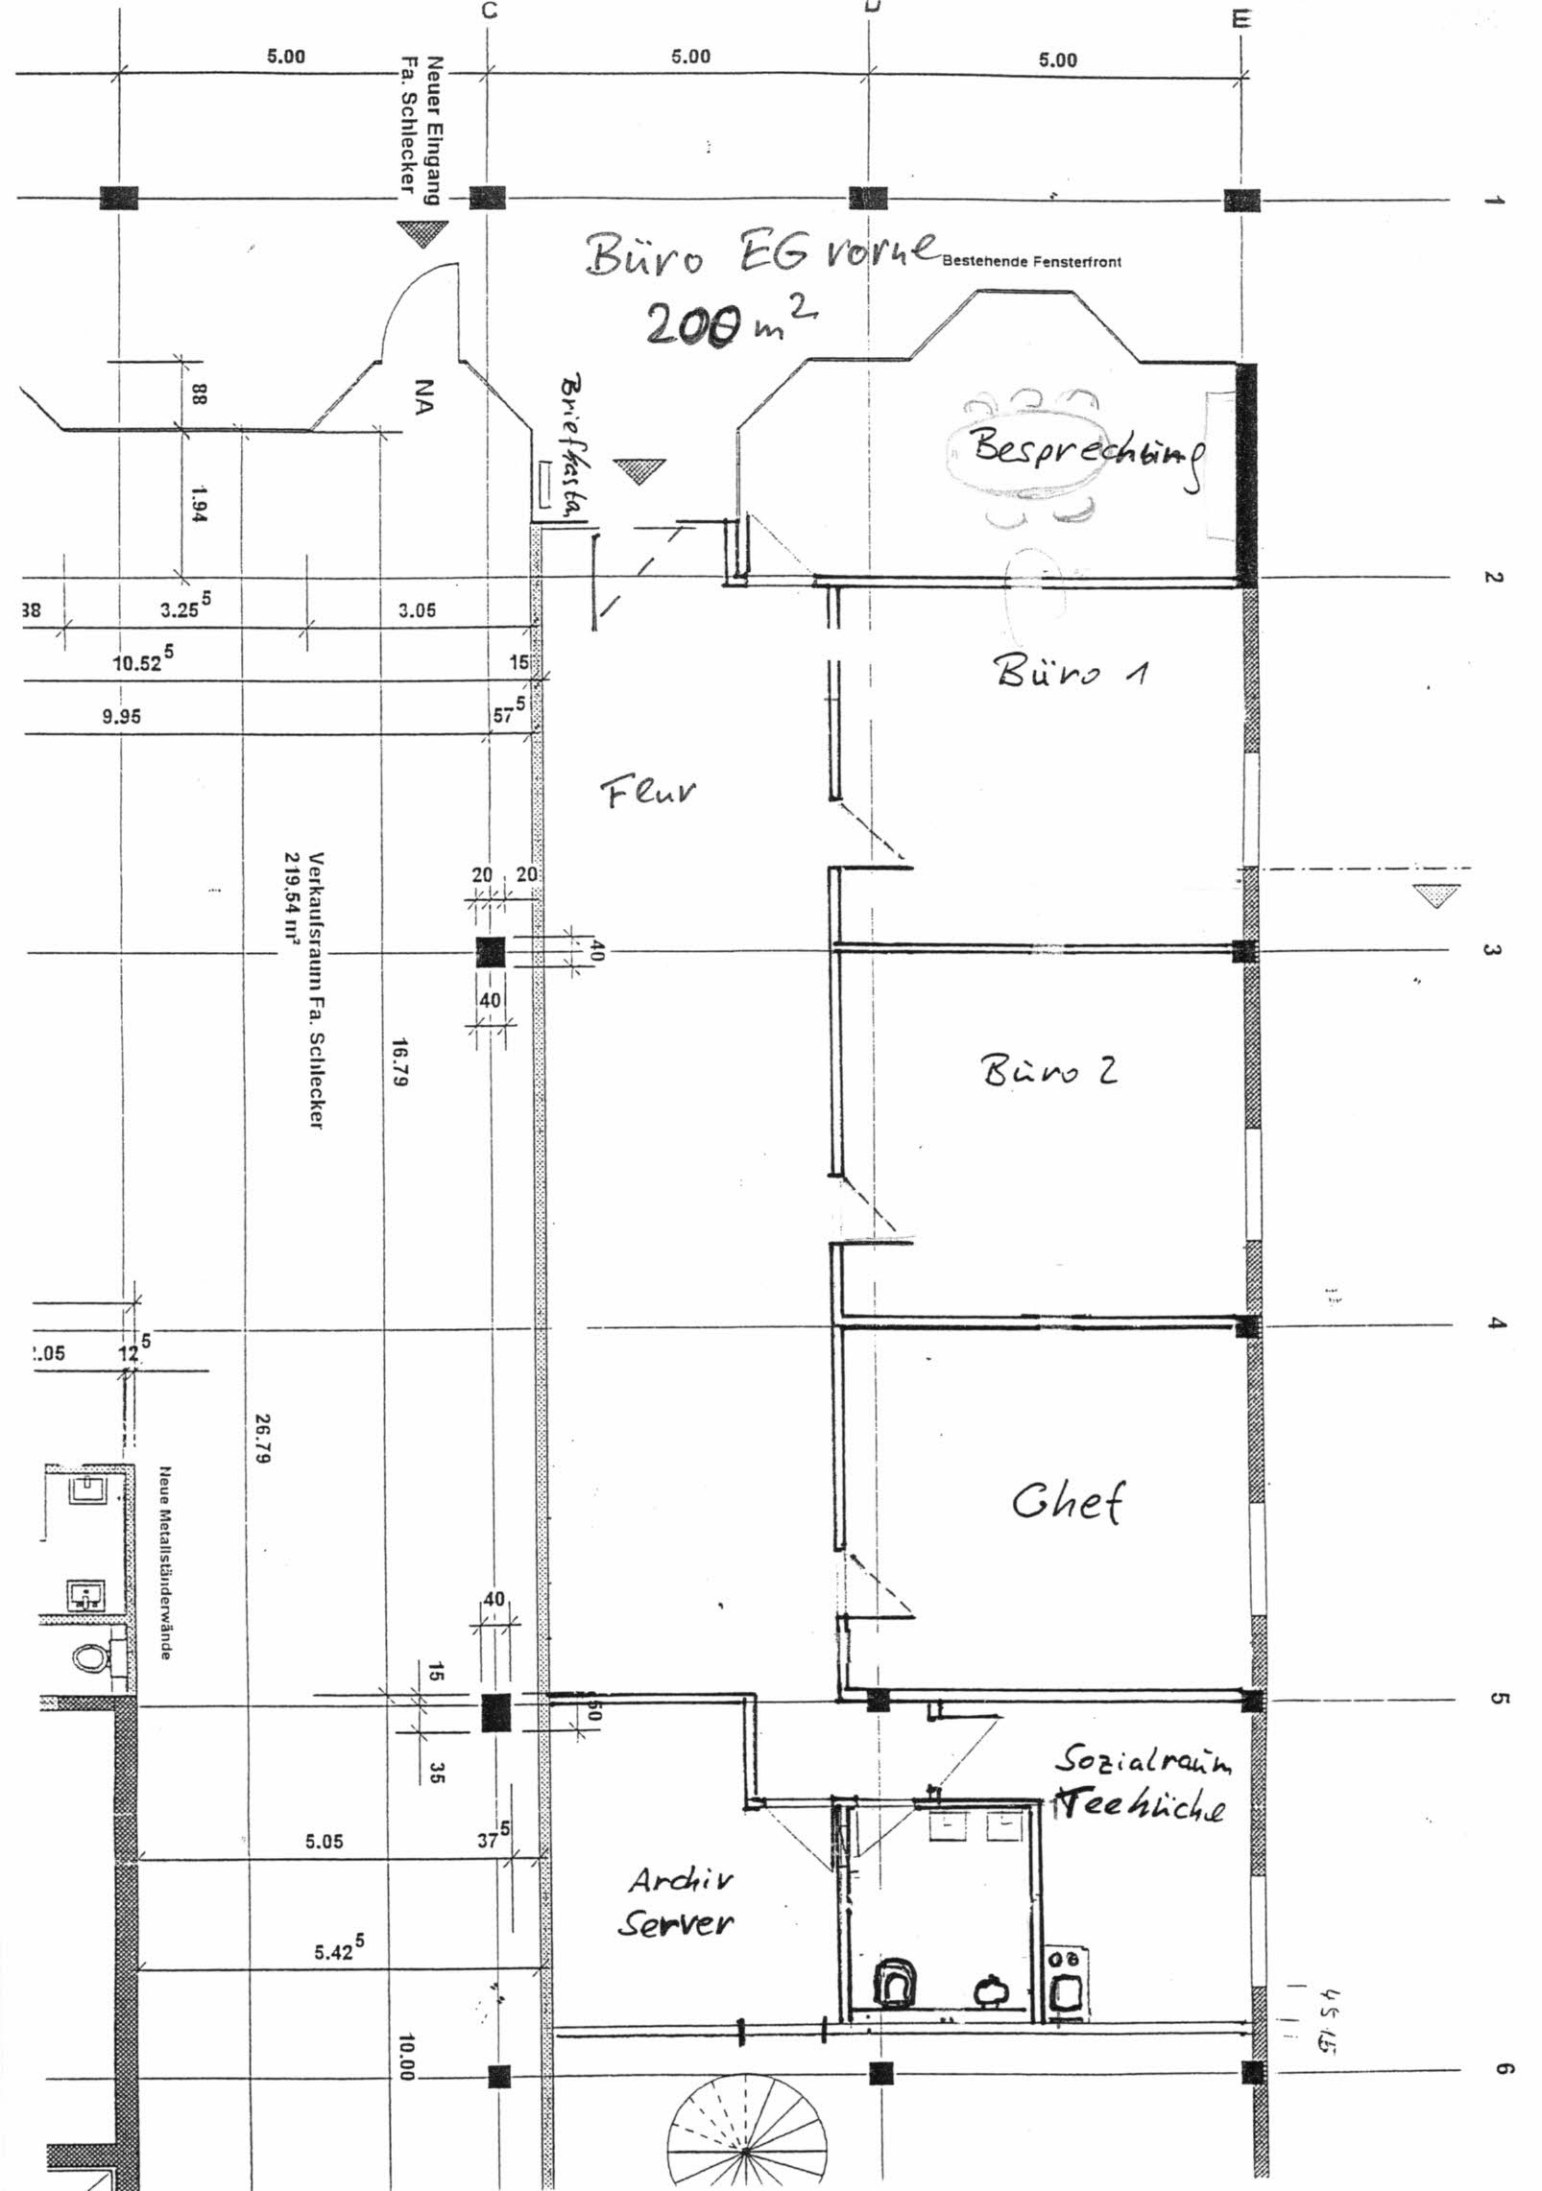
Büro EG vorne
Bestehende Fensterfront
200 m²
Neuer Eingang Fa. Schlecker
Briefkasten
NA
Besprechung
Büro 1
Flur
Verkaufsraum Fa. Schlecker
219.54 m²
Büro 2
Chef
Neue Metallständerwände
Sozialraum
Teeküche
Archiv
Server
5.00
5.00
5.00
C
D
E
1
2
3
4
5
6
88
1.94
3.25⁵
3.05
10.52⁵
15
9.95
57⁵
20
20
40
40
16.79
26.79
12⁵
40
15
50
35
5.05
37⁵
5.42⁵
10.00